

Coupe Voirie 1




Coupe Voirie 2

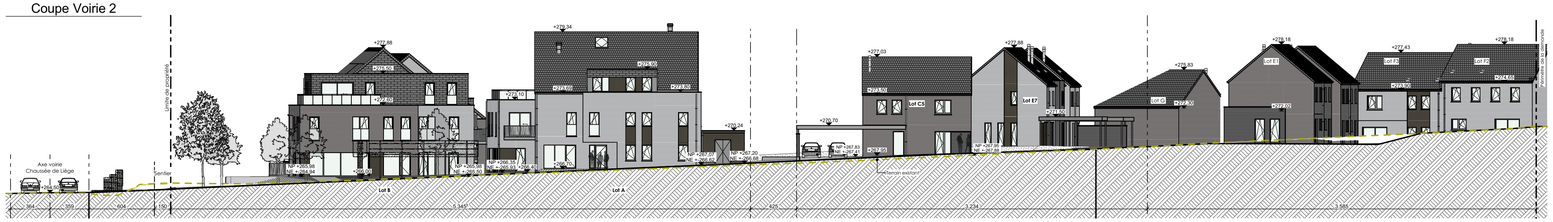


Coupe Voirie 3

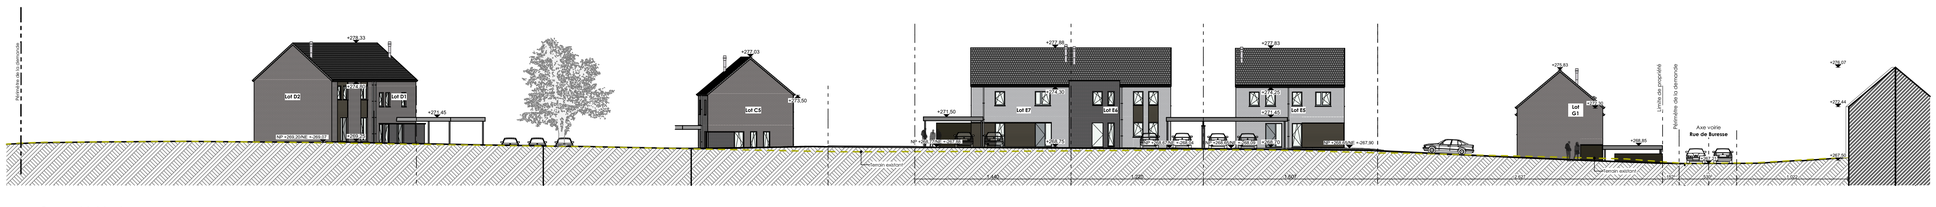

Coupe Voirie 4

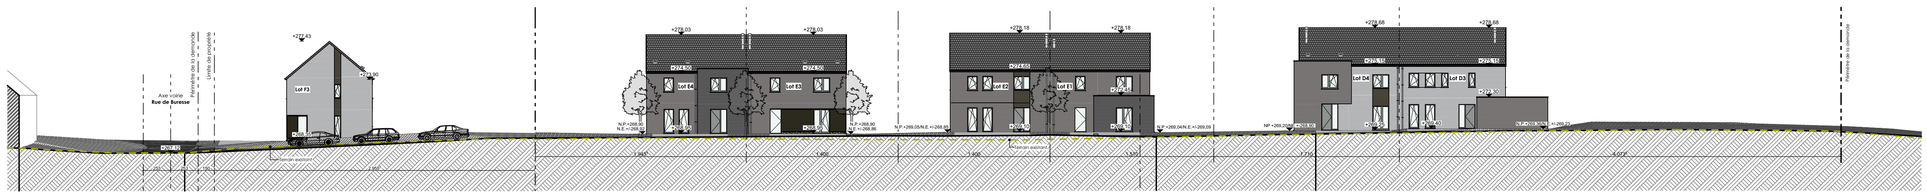


Coupe Voirie 5

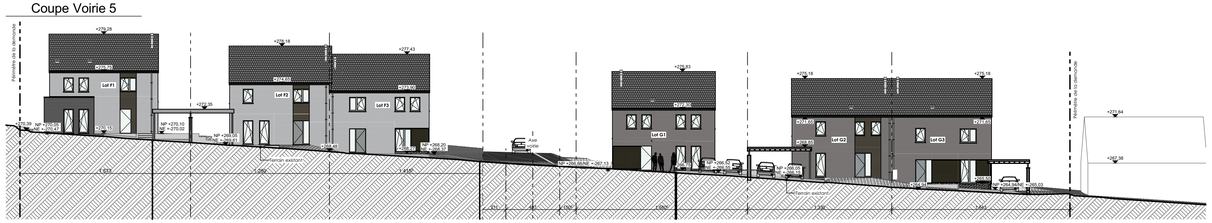

Coupe Voirie 6



Localisation coupes axe voirie 1:1.000

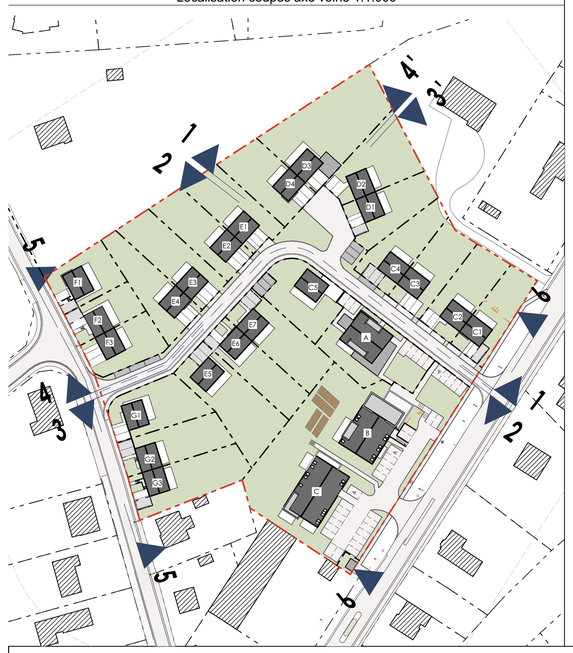

Province de Namur - 5360 Hamois

Réalisation d'un quartier de 46 logements, de 3 espaces de commerces et professions libérales, de leurs accès et de leurs abords ainsi que la création d'une nouvelle voirie.


Atelier d'architecture

ABR Architecture Urbanisme scrl
Avenue des Combattants, 92 - 1470 Bousval
Tel. +32 (0) 67 77 37 47
info@abr-architects.be - http://www.abr-architects.be

Maître de l'ouvrage

PIB S.A.
Représentée par Monsieur Jacquet Bernard
Rue du Fond Cattelain 1/1
1435 - Mont-Saint-Guibert

Situation	Chaussée de Liège et rue de Buresse, Lieu dit "Chêne-Brulé" 5360 - Hamois
Cadastre	1 DIV / Hamois / parcelles E192l2, E192m2, E192n2 et E192y2

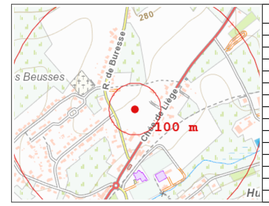

ID	Nature du Changement	Date
01	Diffusion initiale	5/07/2021

Situation Projetée
Coupes d'implantations axe voirie 1/250

Dessiné par : MD		Vérifié par : Flahaux Benjamin		Echelle : 1:250
Emetteur	N° de projet	Phase	Numéro du plan	Indice
ABR	20019	DEMANDE DE PERMIS D'URBANISME	P-0-3000	01