


Combles

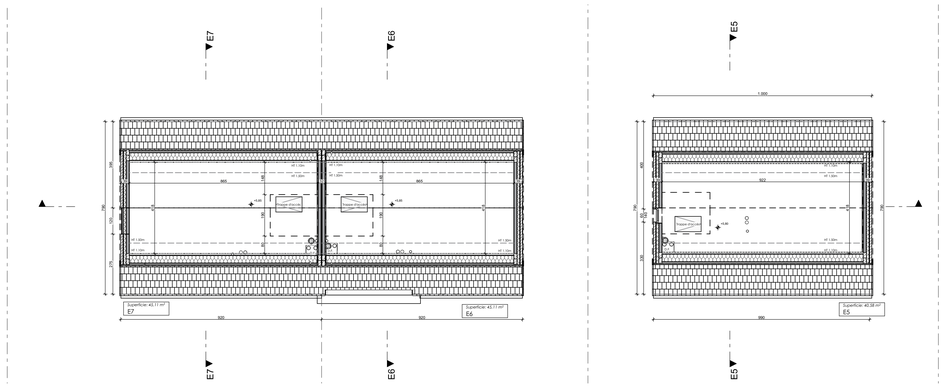


Etage 1

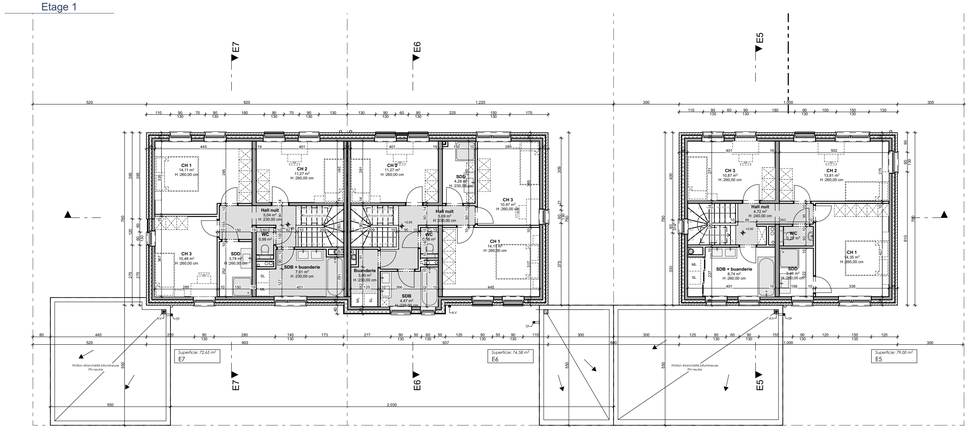


Rez de chaussée

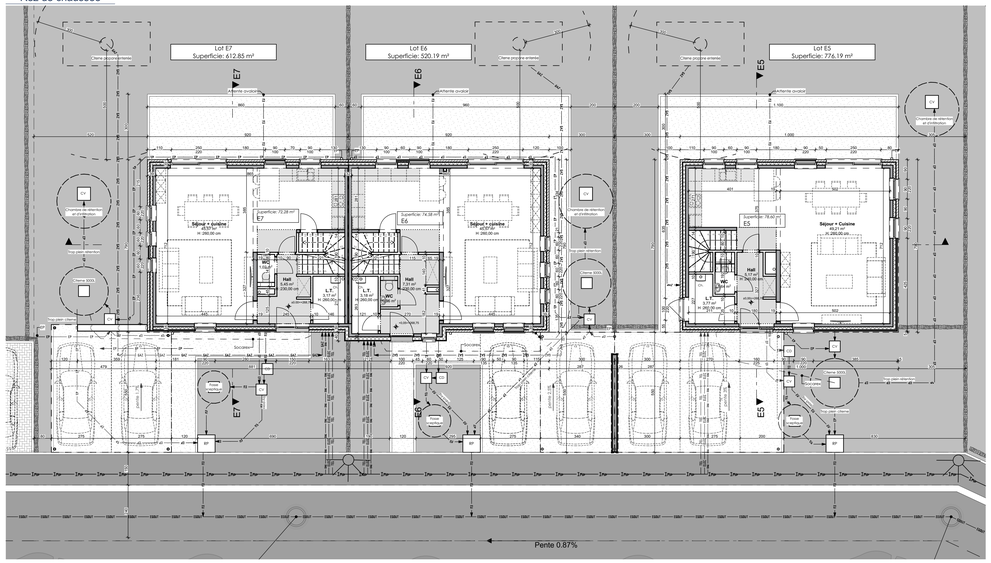


Façade avant

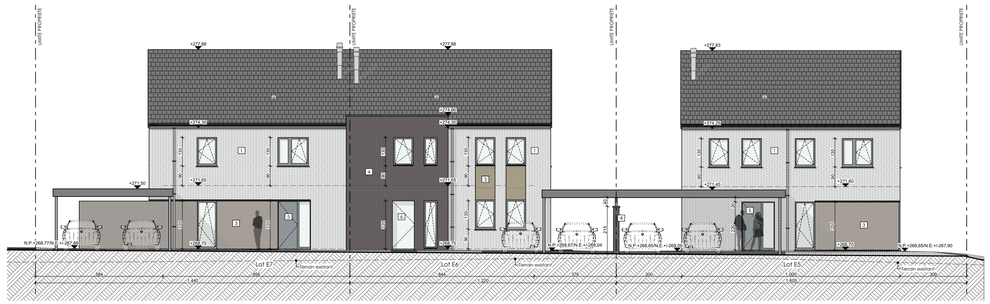


Façade arrière

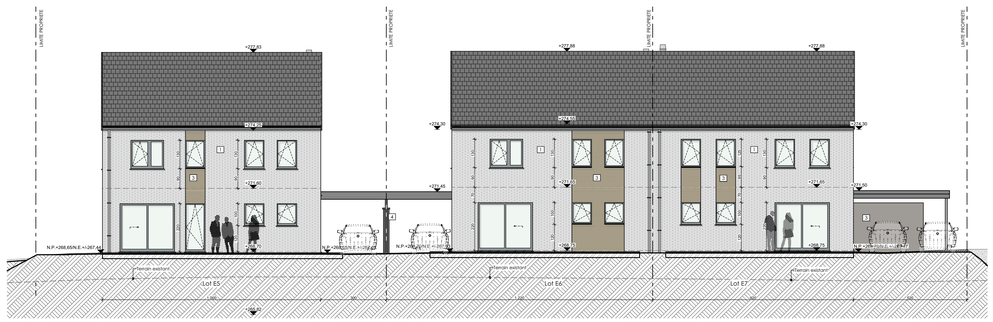


Façade latérale gauche - E5

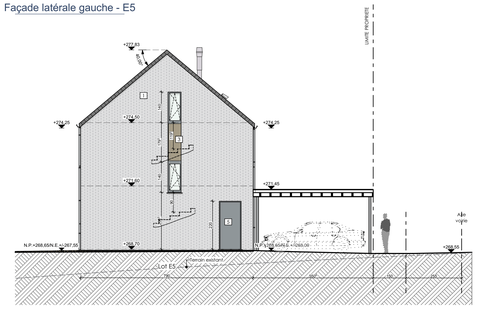


Façade latérale droite - E5

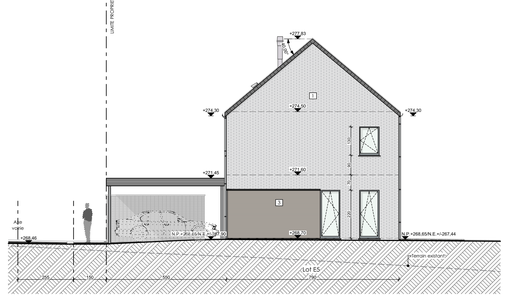

Façade latérale gauche - E7

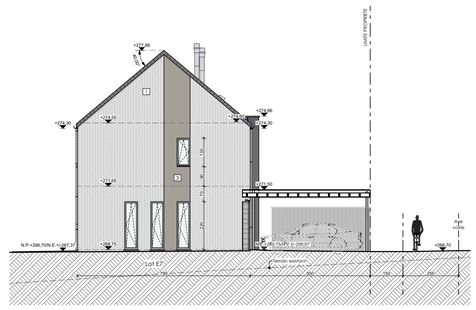

Façade latérale droite - E6

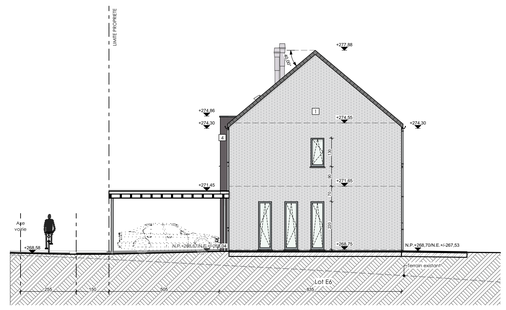

Légende des principaux matériaux

- Briques
- Chape
- Gravier
- Terre
- Béton
- Bloc béton
- Bloc de béton cellulaire
- Bloc de plâtre
- Isolation
- Isolation souple

Légende Impétrant / Régie

- EP — Eau de pluie
- EU — Eaux usées
- EV — Eaux fécales
- Citerne eau de pluie
- Puit d'infiltration
- GAZ — Gaz propane
- EB — Eau
- ELEC — Electricité
- TEL — Téléphonie / Data
- Citerne propane enterrée

Légende des matériaux de façade

Maisons :

Façade en briques de terre cuite, ton gris clair nuancé (1)
Façade en briques de terre cuite, ton gris moyen uniforme (2)
Façade en bardage horizontal bois (3)
Façade en pierre reconstituée, ton gris moyen (4)
Couverture en tuiles plates ton gris foncé
Soubassement bardage bois en cimentage
Tuiles de rive, ton similaire couverture
Chassis double vitrage en pvc, ton gris moyen
Porte d'entrée pvc, ton gris moyen (5)
Porte d'entrée vitrage translucide sur châssis pvc, ton gris moyen (6)
Seuil de fenêtre avec parement brique en pierre bleue, ton naturel
Seuil de fenêtre avec bardage bois en aluminium thermolaqué, ton idem châssis
Seuil de châssis donnant sur l'extérieur en pierre bleue, ton naturel
Goutière et DEP en zinc, ton naturel

Car-port :
Profil de rive en panneaux de façade gris moyen
Mur carport en bardage horizontal bois (3)
Mur carport en pierre reconstituée, ton gris moyen (4)
Structure colonnes métalliques en acier
Couverture toiture plate en membrane bitumineuse PH neutre

Province de Namur - 5360 Hamois

Réalisation d'un quartier de 46 logements, de 3 espaces de commerces et professions libérales, de leurs accès et de leurs abords ainsi que la création d'une nouvelle voirie.

Atelier d'architecture

ARCHITECTURE URBANISME

ABR Architecture Urbanisme scrl
Avenue des Combattants, 92 - 1470 Bousval
Tel. +32 (0) 67 77 37 47
info@abr-architects.be - http://www.abr-architects.be

Maître de l'ouvrage

PIB S.A.
Représentée par Monsieur Jacquet Bernard
Rue du Fond Cattelain 1/1
1435 - Mont-Saint-Guibert

Situation	Chaussée de Liège et rue de Buresse, Lieu dit "Chêne-Brulé" 5360 - Hamois
Cadastre	1 DIV / Hamois / parcelles E192I2, E192m2, E192n2 et E192y2



ID	Nature du Changement	Date
01	Diffusion initiale	5/07/2021

Situation Projetée
Lots E5, E6, E7 - Plans des niveaux - Façades

Dessiné par : MD, LB		Vérifié par : Rahaux Benjamin		Echelle : 1:100	
Emetteur	N° de projet	Phase	Nom du document		Indice
ABR	20019	PERMIS D'URBANISME	P-E5 E6 E7 - 1000		01